


Alpenblick

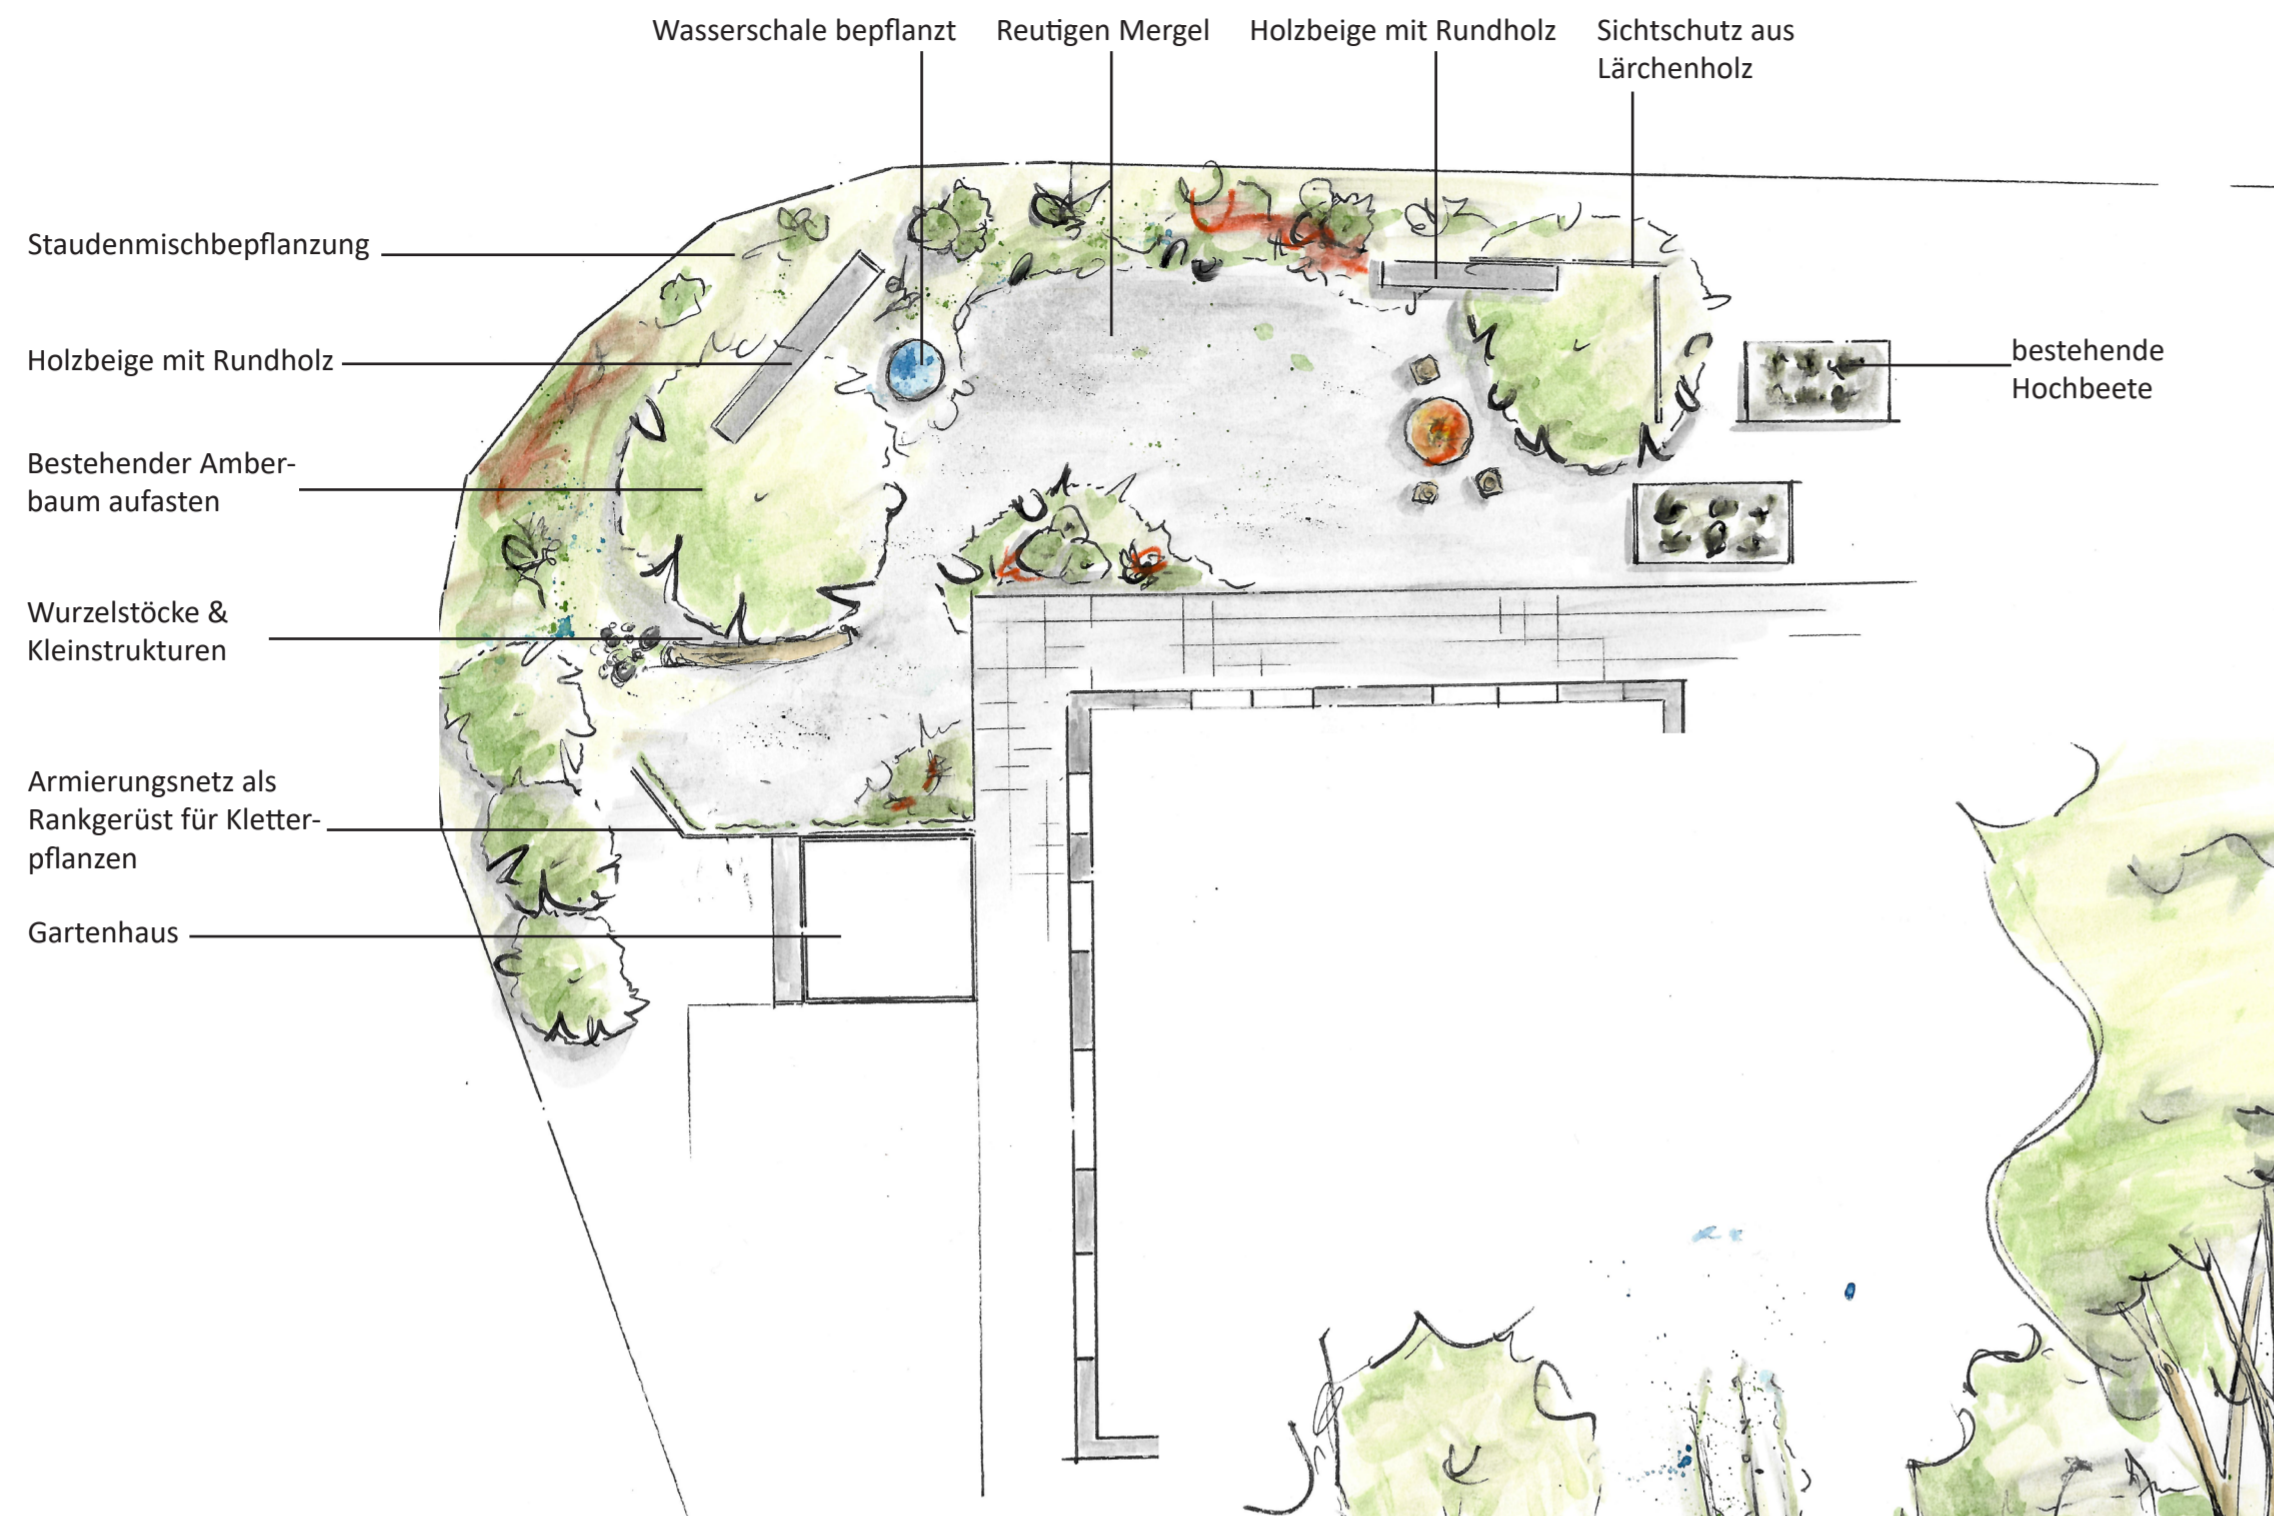

Weitere Beispiel Bilder finden Sie hier.



Vorprojekt

Plan Nr.

Datum

Revidiert

Masstab 1 100

Plangröße A 2

Entwurf M.Kunz/ M. König

Gezeichnet Marc König

Kontrolliert Matthias Kunz