


Mehr Vielfalt in Ihrem Garten.

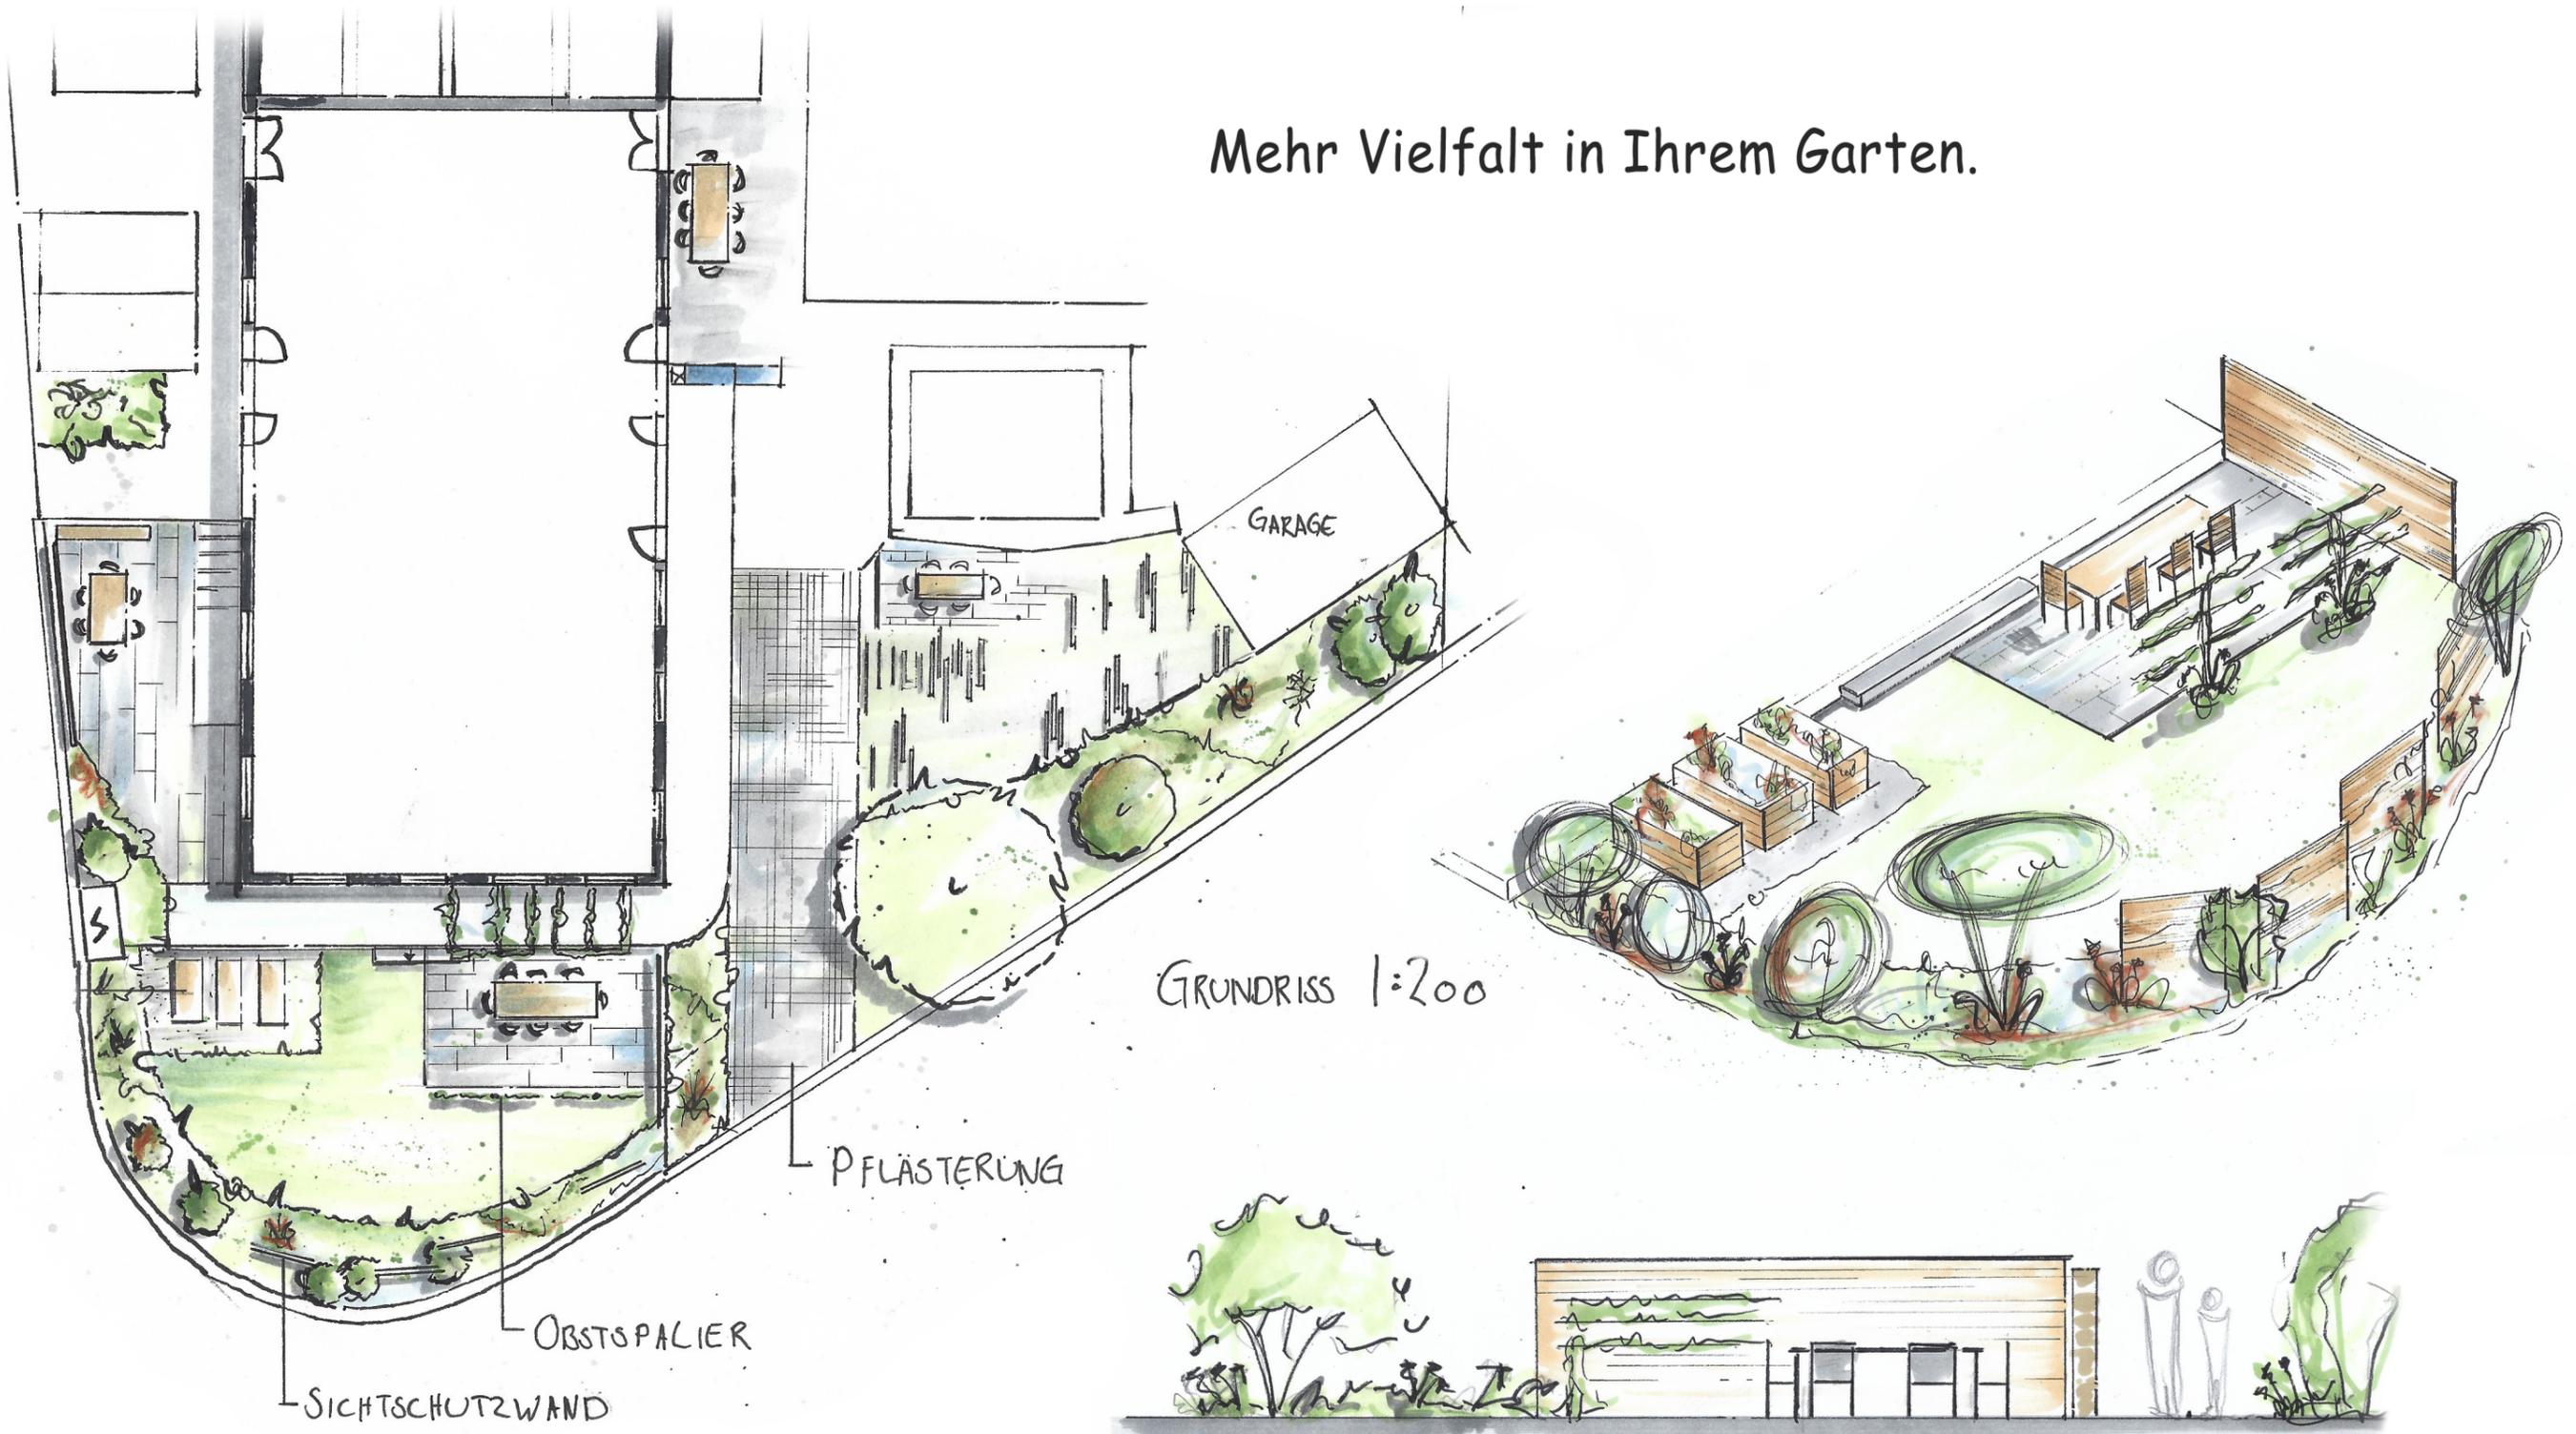

Scada Rasenliner



Sichtschutz



Stauden schattig



Stauden sonnig



OBJEKT:
Vorprojekt



Plan Nr.	20001
Datum	18.02.2020
Revidiert	
Masstab	1 200
Plangröße	A 3
Entwurf	Matthias Kunz
Gezeichnet	Marc König
Kontrolliert	Matthias Kunz