



Mehr Vielfalt in Ihrem Garten.

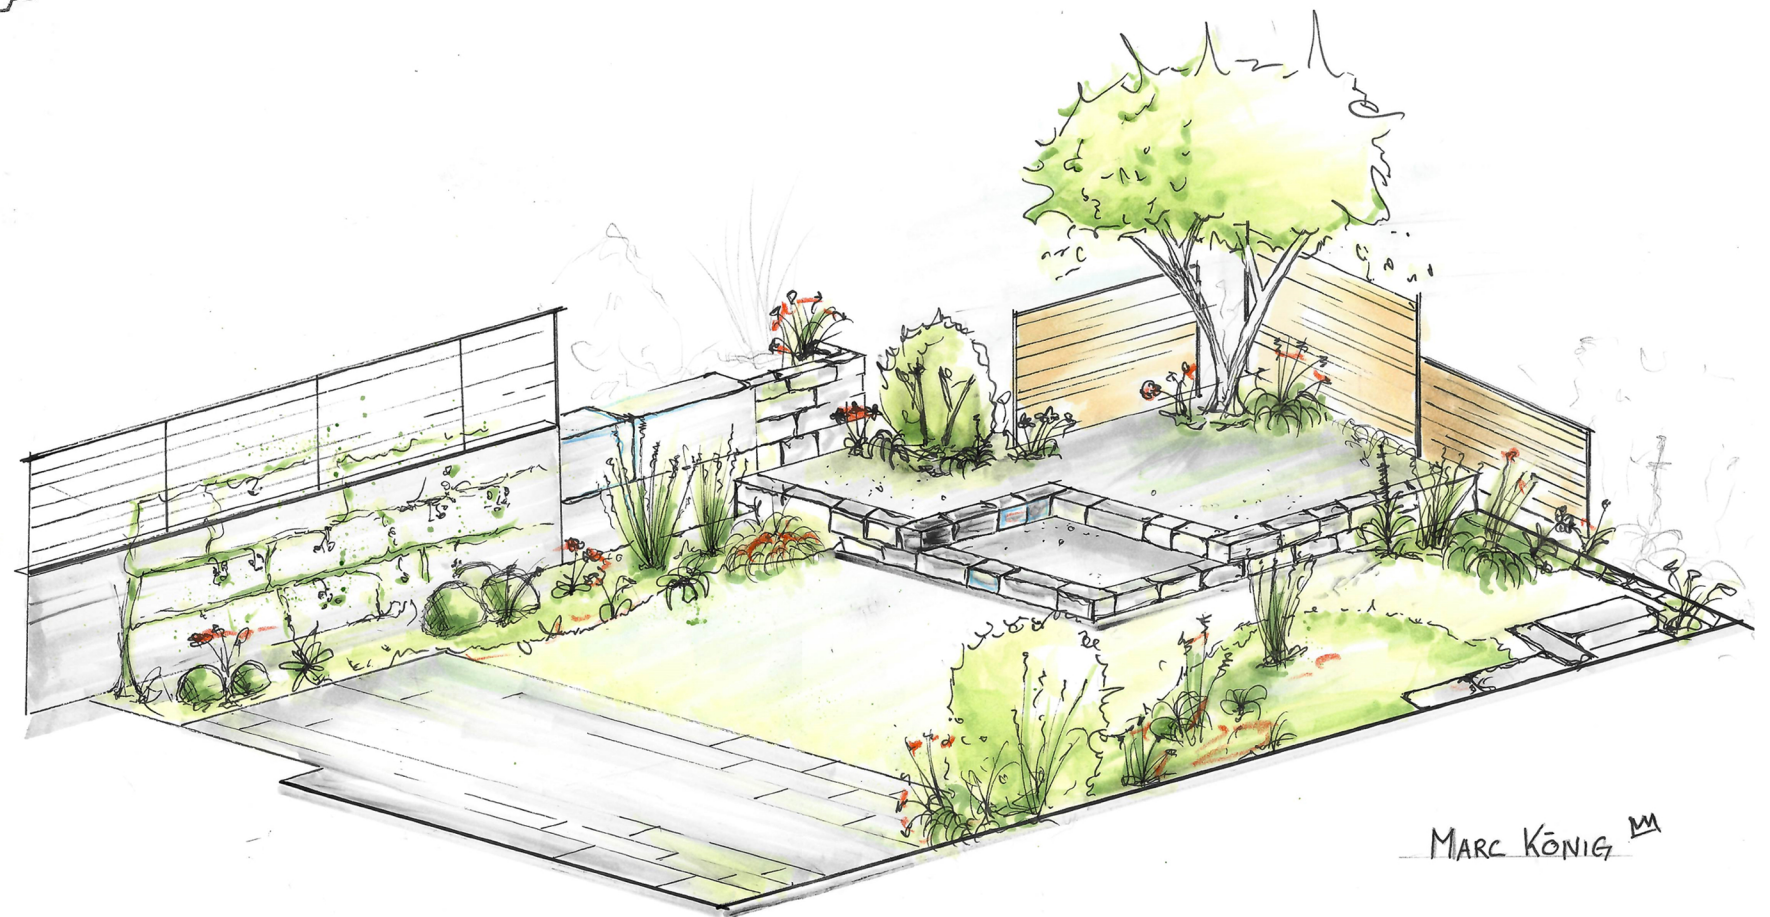

Parotia persica

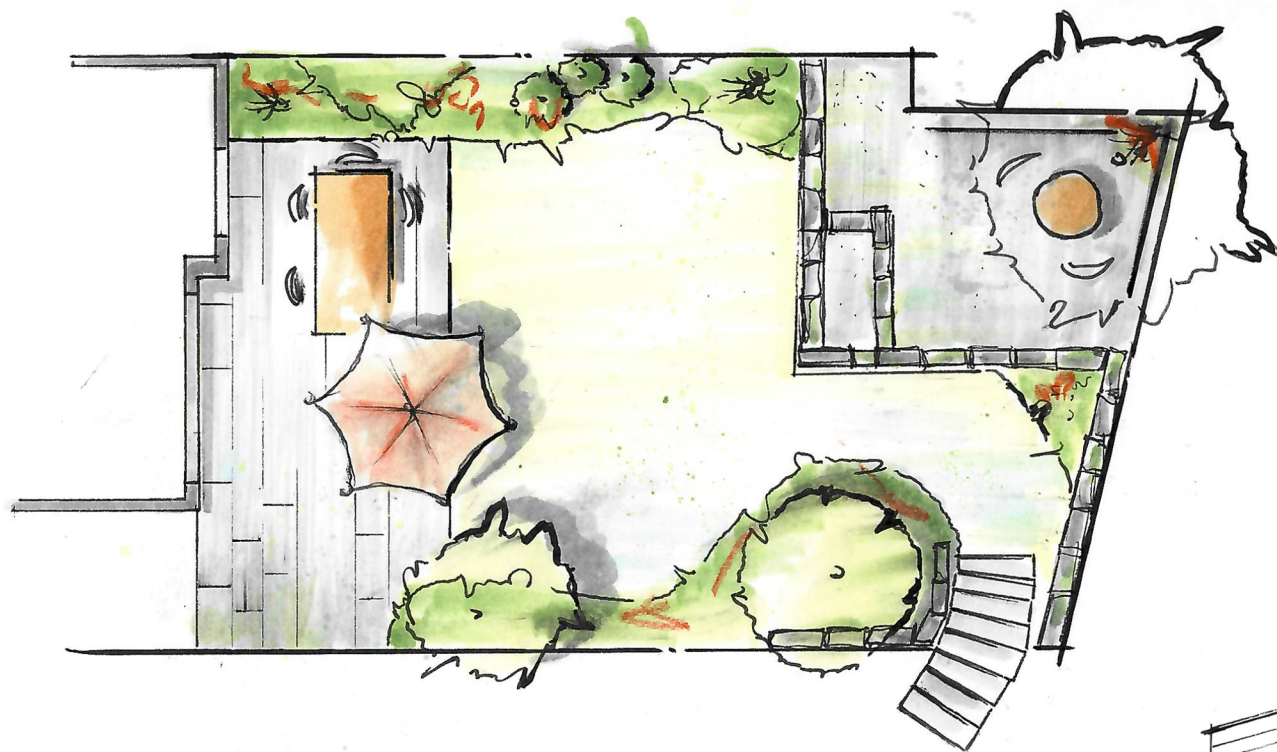

Plasselber Naturstein



	Plan Nr.	2006
	Datum	02.08.2020
	Revidiert	
	Maßstab	1:100
	Plangröße	A3
	Entwurf	Matthias Kunz
Gezeichnet		Marc König
Kontrolliert		Matthias Kunz