

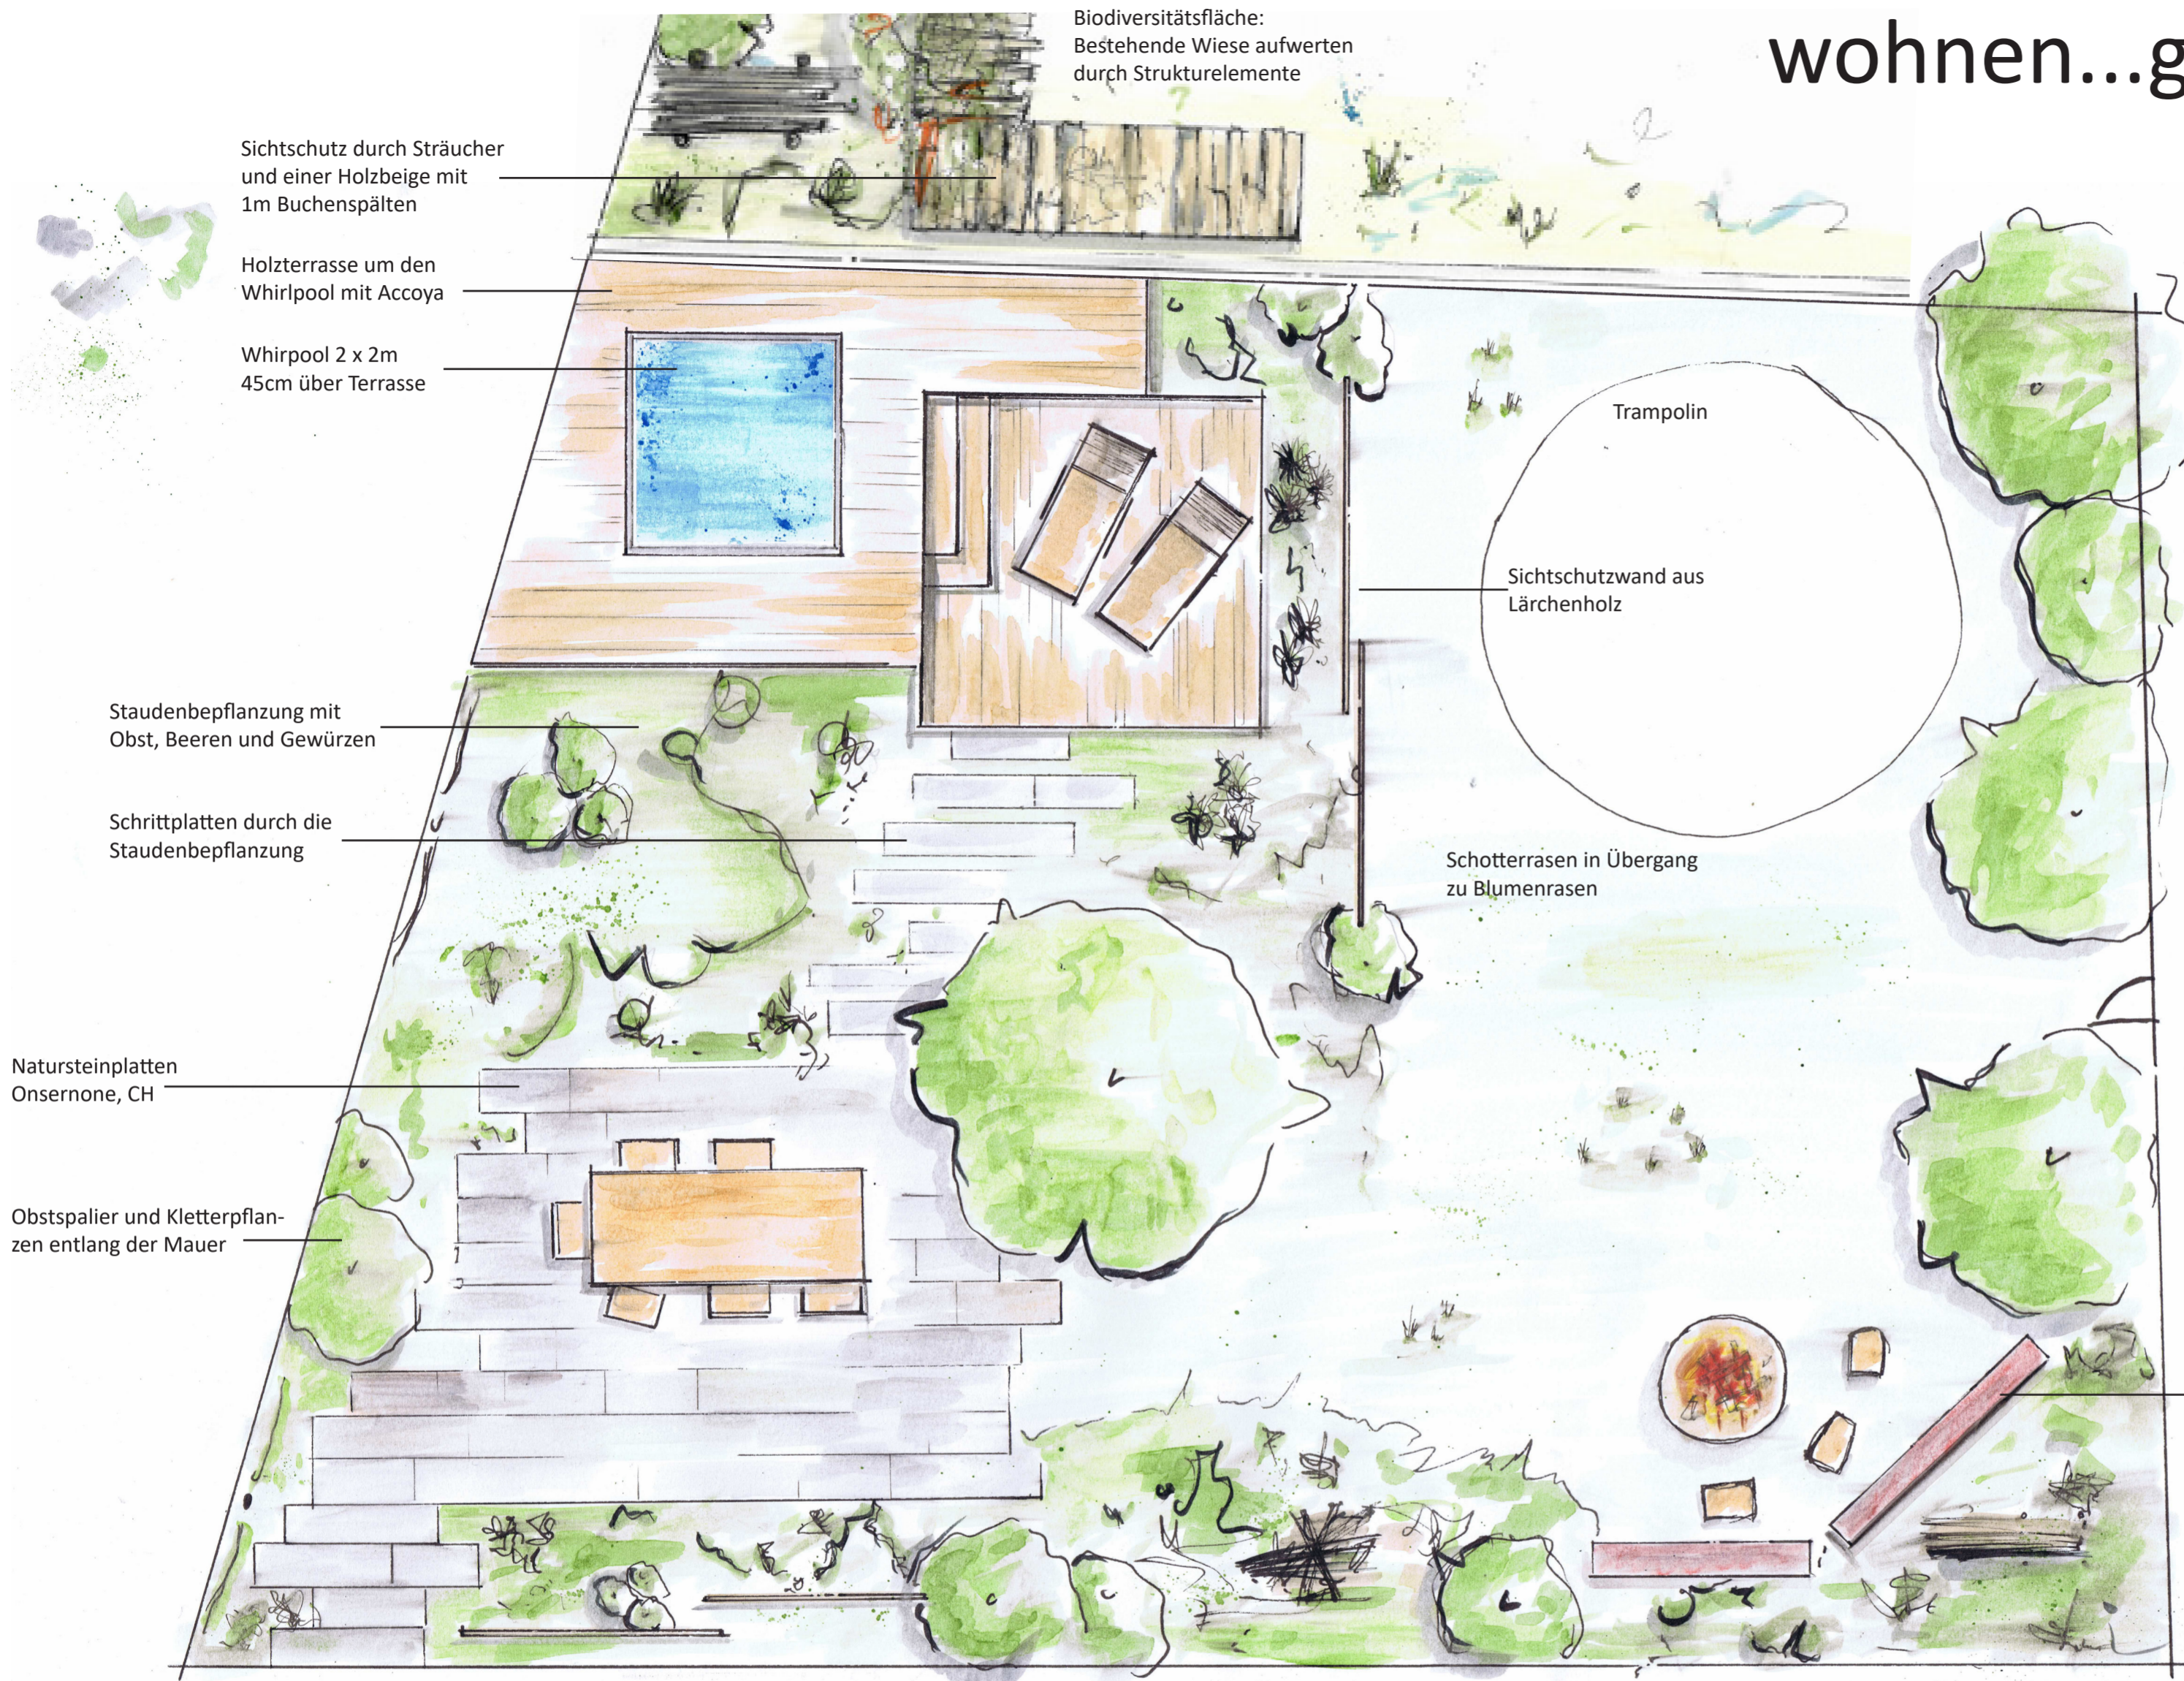


wohnen...geniessen...turnen...grillen

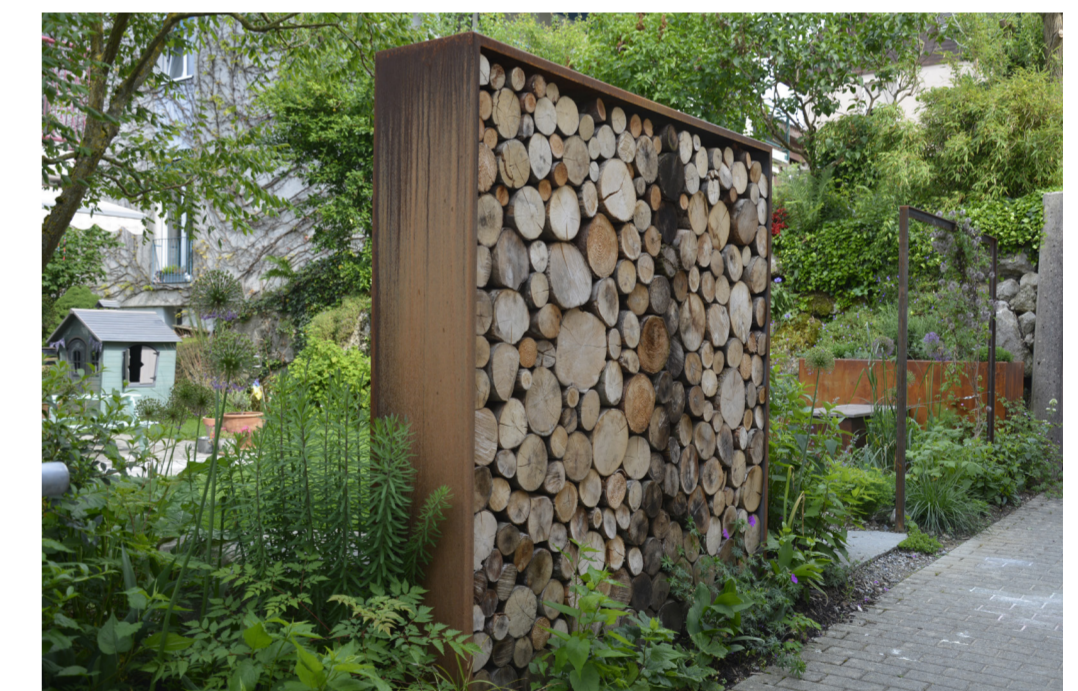

Hier gelangen Sie direkt
auf unsere Webseite.

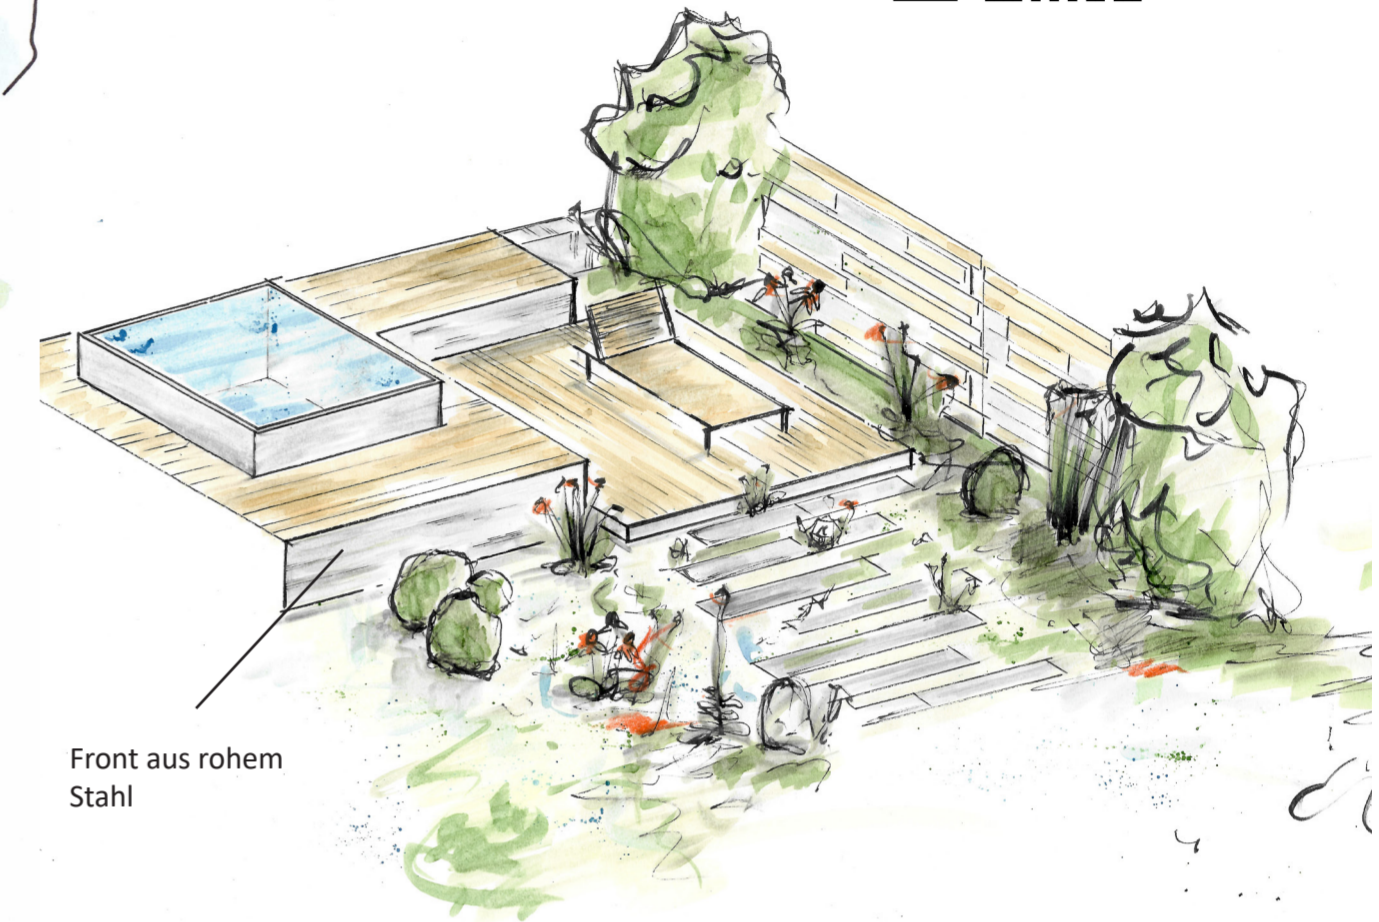

OBJEKT:

Vorprojekt



Plan Nr.	
Datum	
Revidiert	
Masstab	1 50
Plangrösse	A 2
Entwurf	M. Kunz M. König
Gezeichnet	Marc König
Kontrolliert	Matthias Kunz